


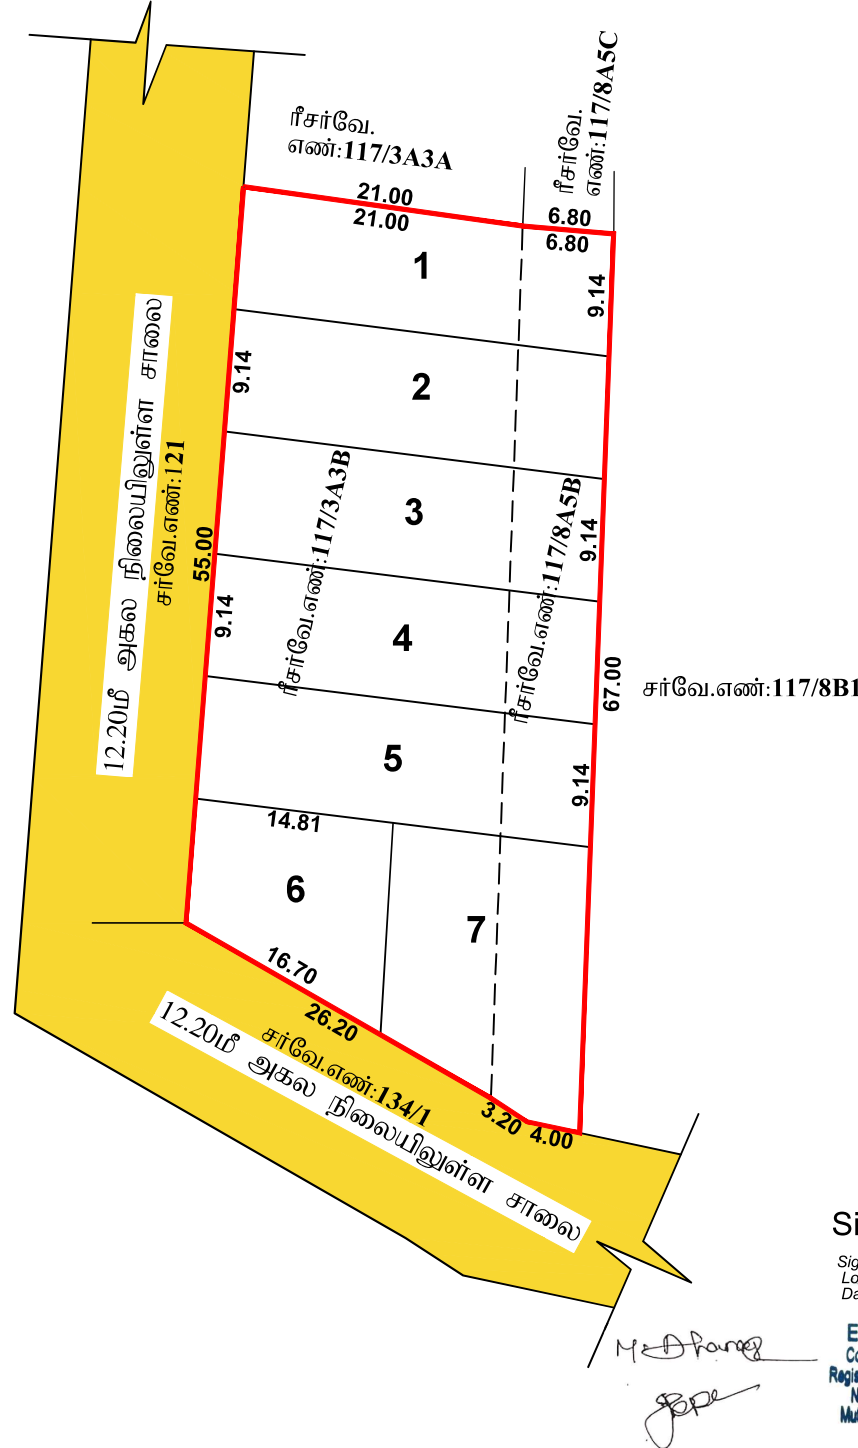

Signature valid

Signed by: Assistant Director
Location: Madurai
Date: 2026.04.27 15:23:01

Er. V.SURYA VARSHAN B.E., M.E.,
Consulting Civil Engineer & Registered Engineer
Registration No: RE-411/2020/24/DTCP/MADURAI
No. 9, Veeramudaiyan Kudineer Kinattu Street,
Muthupatti, Madurai - 625 003. Mob: 70943 66683
Email: surya007varshan@gmail.com

மாவட்ட நகர் ஊரமைப்பு அலுவலகம் - மதுரை மாவட்டம்
மதுரை உள்ளூர் திட்டக் குழுமம்

மதுரை மாவட்டம், திருப்பரங்குன்றம் வட்டம்/ஊராட்சி ஒன்றியம், வடபுலஞ்சி ஊராட்சி,
தென்புலஞ்சி கிராமம், ரீசர்வே எண்-117/3A3B, 117/8A5B-ல் அமையும் உத்தேச குடியிருப்பு
மனைப்பிரிவுக்கான தொழில் நுட்ப ஒப்புதல் வரைபடம்.

(விரிவு அபிவிருத்தி திட்டமில்லா பகுதி)

ROC NO:
அளவு:- 1 : 400



குறிப்புகள்:

மனைப்பிரிவு இடத்தின் பரப்பளவு = 0.44 ஏக்கர் (1780.00ச.மீ)
மனைப்பிரிவு இடத்தின் எல்லை =
நிலையிலுள்ள சாலை =

விற்பனைக்குரியவை:

கோரிய மனைகளின் எண்ணிக்கை = 7 எண்ணம்
ஒதுக்கிய மனைகளின் எண்ணிக்கை (1-7) = 7 எண்ணம்

பொது ஒதுக்கீடு: (உள்ளாட்சிக்கு தானமாக ஒப்படைப்பு செய்யப்பட்டவை)

மனைப்பிரிவு இடத்தின் மொத்த பரப்பளவு = 1780.00ச.மீ
உத்தேச மனைப்பிரிவு சாலை மற்றும்
முறைமுடக்குகளின் பரப்பளவு = -
மீதமுள்ள இடத்தின் பரப்பளவு = 1780.00ச.மீ

புங்காவிற்கு தேவையான பரப்பு:

(அரசாணை எண்:18, நதி.(ம)கு.வ.(ந.ப.1)துறை நாள்:04.02.2019, விதி-47(6)-ஃப்டியும் மற்றும்
நகர் ஊரமைப்பு இயக்குநர், சென்னை அவர்களது கற்றுறிக்கை ந.க.எண்:4367/2019-பி.2,
நாள்:05.02.2020, CASE-V- ல் மனுதாரர் 10% 1780.00ச.மீ க்கு வழிகாட்டி மதிப்பின் படி
கட்டணம் செலுத்தப்பட உள்ளார்.)

கட்டிட வரம்பு:

9.0மீ-க்கு கீழ் வரை அகலமுள்ள சாலைகளுக்கு 1.5மீ விடப்பட வேண்டும்.

மூலை (முடக்கு):

12.0மீ-க்கு கீழ் வரை அகலமுள்ள சாலைகளுக்கு 1.5மீ x 1.5மீ விடப்பட வேண்டும்.

நிபந்தனைகள்:

- அரசாணை எண்:18, நதி.(ம)கு.வ.(ந.ப.1)துறை நாள்:04.02.2019, அரசாணை எண்:16 நதி.(ம)கு.வ
(ந.ப.1) துறை நாள்:31.01.2020-ஃப்டியும் மற்றும் நகர் ஊரமைப்பு இயக்குநர், சென்னை
அவர்களது கற்றுறிக்கை ந.க.எண்:4367/2019-பி.2, நாள்:05.02.2020 மற்றும் அரசாணை எண்:181,
விட்டு வசதி மற்றும் நகர்புற வளர்ச்சித்துறை, நாள்:09.12.2020 ஃப்டி உத்தேச மனைப்பிரிவின்
அமையும் மனைப்பிரிவு சாலை, பொது உபயோகத்தினை உள்ளாட்சிக்கு தானமாக
ஒப்படைக்கப்பட்டுள்ளது மற்றும் தமிழ்நாடு மின் உற்பத்தி மற்றும் மகிளா கழகம்
உபயோக ஒதுக்கீட்டினை மின்சார வாரியத்திற்கு தானமாக ஒப்படைக்கப்பட்டுள்ளது. மேலும்
மேற்காள் அரசாணைகளின் படி உத்தேச சாலைகளை நிர்வாக அதிகாரியால்
நிர்ணயிக்கப்படும் மட்டத்திற்கு, அகலத்திற்கும் தார் சாலைவாகவும், தேவையான அடிப்படை
வசதிகளை இடத்தில் மனைப்பிரிவு உரிமையாளரால் அமைக்கப்பட்ட பின் அதனை
உள்ளாட்சியால் உறுதி செய்து கொண்டு மனைப்பிரிவிற்கு இறுதி ஒப்புதல் உள்ளாட்சியால்
வழங்கப்பட வேண்டும்.
- இம்மனைப்பிரிவிற்கு உள்ளாட்சி இறுதி ஒப்புதல் அளிக்கும் முன் இடத்தில் எந்த துறையாலும்
நில ஆர்ஜித நடவடிக்கை மேற்கொள்ளப்படவில்லை என்றும், எந்த துறைக்காவும் நில
ஆர்ஜிதப்படடியால் மாவட்ட வருவாய் அலுவலருக்கு அனுப்பப்பட வில்லை என்றும், உள்ளாட்சி
உறுதி செய்து கொள்ள வேண்டும்.
- இம்மனைப்பிரிவு ஒப்புதலுக்காக சமர்ப்பிக்கப்பட்ட ஆவணங்கள் (ம) சான்றுகள்
சரியானவையால் என அறியப்பட்டால் அல்லது இம்மனைப்பிரிவிற்கு தொழில் நுட்ப ஒப்புதல்
வழங்கியதால் பாதிப்பு ஏற்படக்கூடிய சூழ்நிலை ஏற்படின் இம்மனைப்பிரிவிற்கு வழங்கப்பட்ட
தொழில் நுட்ப ஒப்புதலானது எவ்வித முன்னறிவிப்பின்றி நகர் ஊரமைப்பு ஆணையர்,
சென்னை, அவர்களால் ரத்து செய்யப்படும்.
- விற்பனைக்குட்பட்ட மனைகளை விற்பனை செய்யும்போது இவ்வாணையின் நகலோடு நகர்
ஊரமைப்புத் துறையில் ஒப்புதல் அளிக்கப்பட்ட வரைபட நகல் மனை வாங்குபவர்களுக்கு
கட்டாயம் வழங்கப்பட வேண்டும்.
- ஒப்புதல் அளிக்கப்பட்ட மனைப்பிரிவு வரைபடத்தை எந்த வித மாற்றம் விடுதலின்றி
மனைப்பிரிவு நுழைவாயிலில் 6X4-அளவிலான நிரந்தர தகவல் பலகை மூலம் பொதுமக்கள்
பார்வைக்கு நிரந்தரமாக பிரகடிக்கப்பட வேண்டும்.
- The Tamilnadu Government in G.O.Ms.No.112, Housing and Urban Development Dept Dated:
22.06.2017 have approved the Tamilnadu Real Estate (Regulation & Development) Act 2016. The
Promoter has to advertise, Market, Book, Sell or Offer for Sale, or Invite persons to purchase in any
manner, any plot, any apartment or Building, as the case may be in Real estate project or part of it
only after registering the real estate project with the Real Estate Regulatory Authority.

குறிப்பு: அனைத்து அளவுகளும் மீட்டர்ஸ் குறிப்பிடப்பட்டுள்ளது.

ம.வ/ ம.உ.தி.கு. எண் :
திட்டஅனுமதி எண் :

உதவி இயக்குநர்-உறுப்பினர் செயலர்(பொ)
மாவட்ட நகர் ஊரமைப்பு அலுவலகம்,
மதுரை மாவட்டம்.